



SEZIONE BB

IPOSTESI SCARPATA AMPLIATA LATO NORD

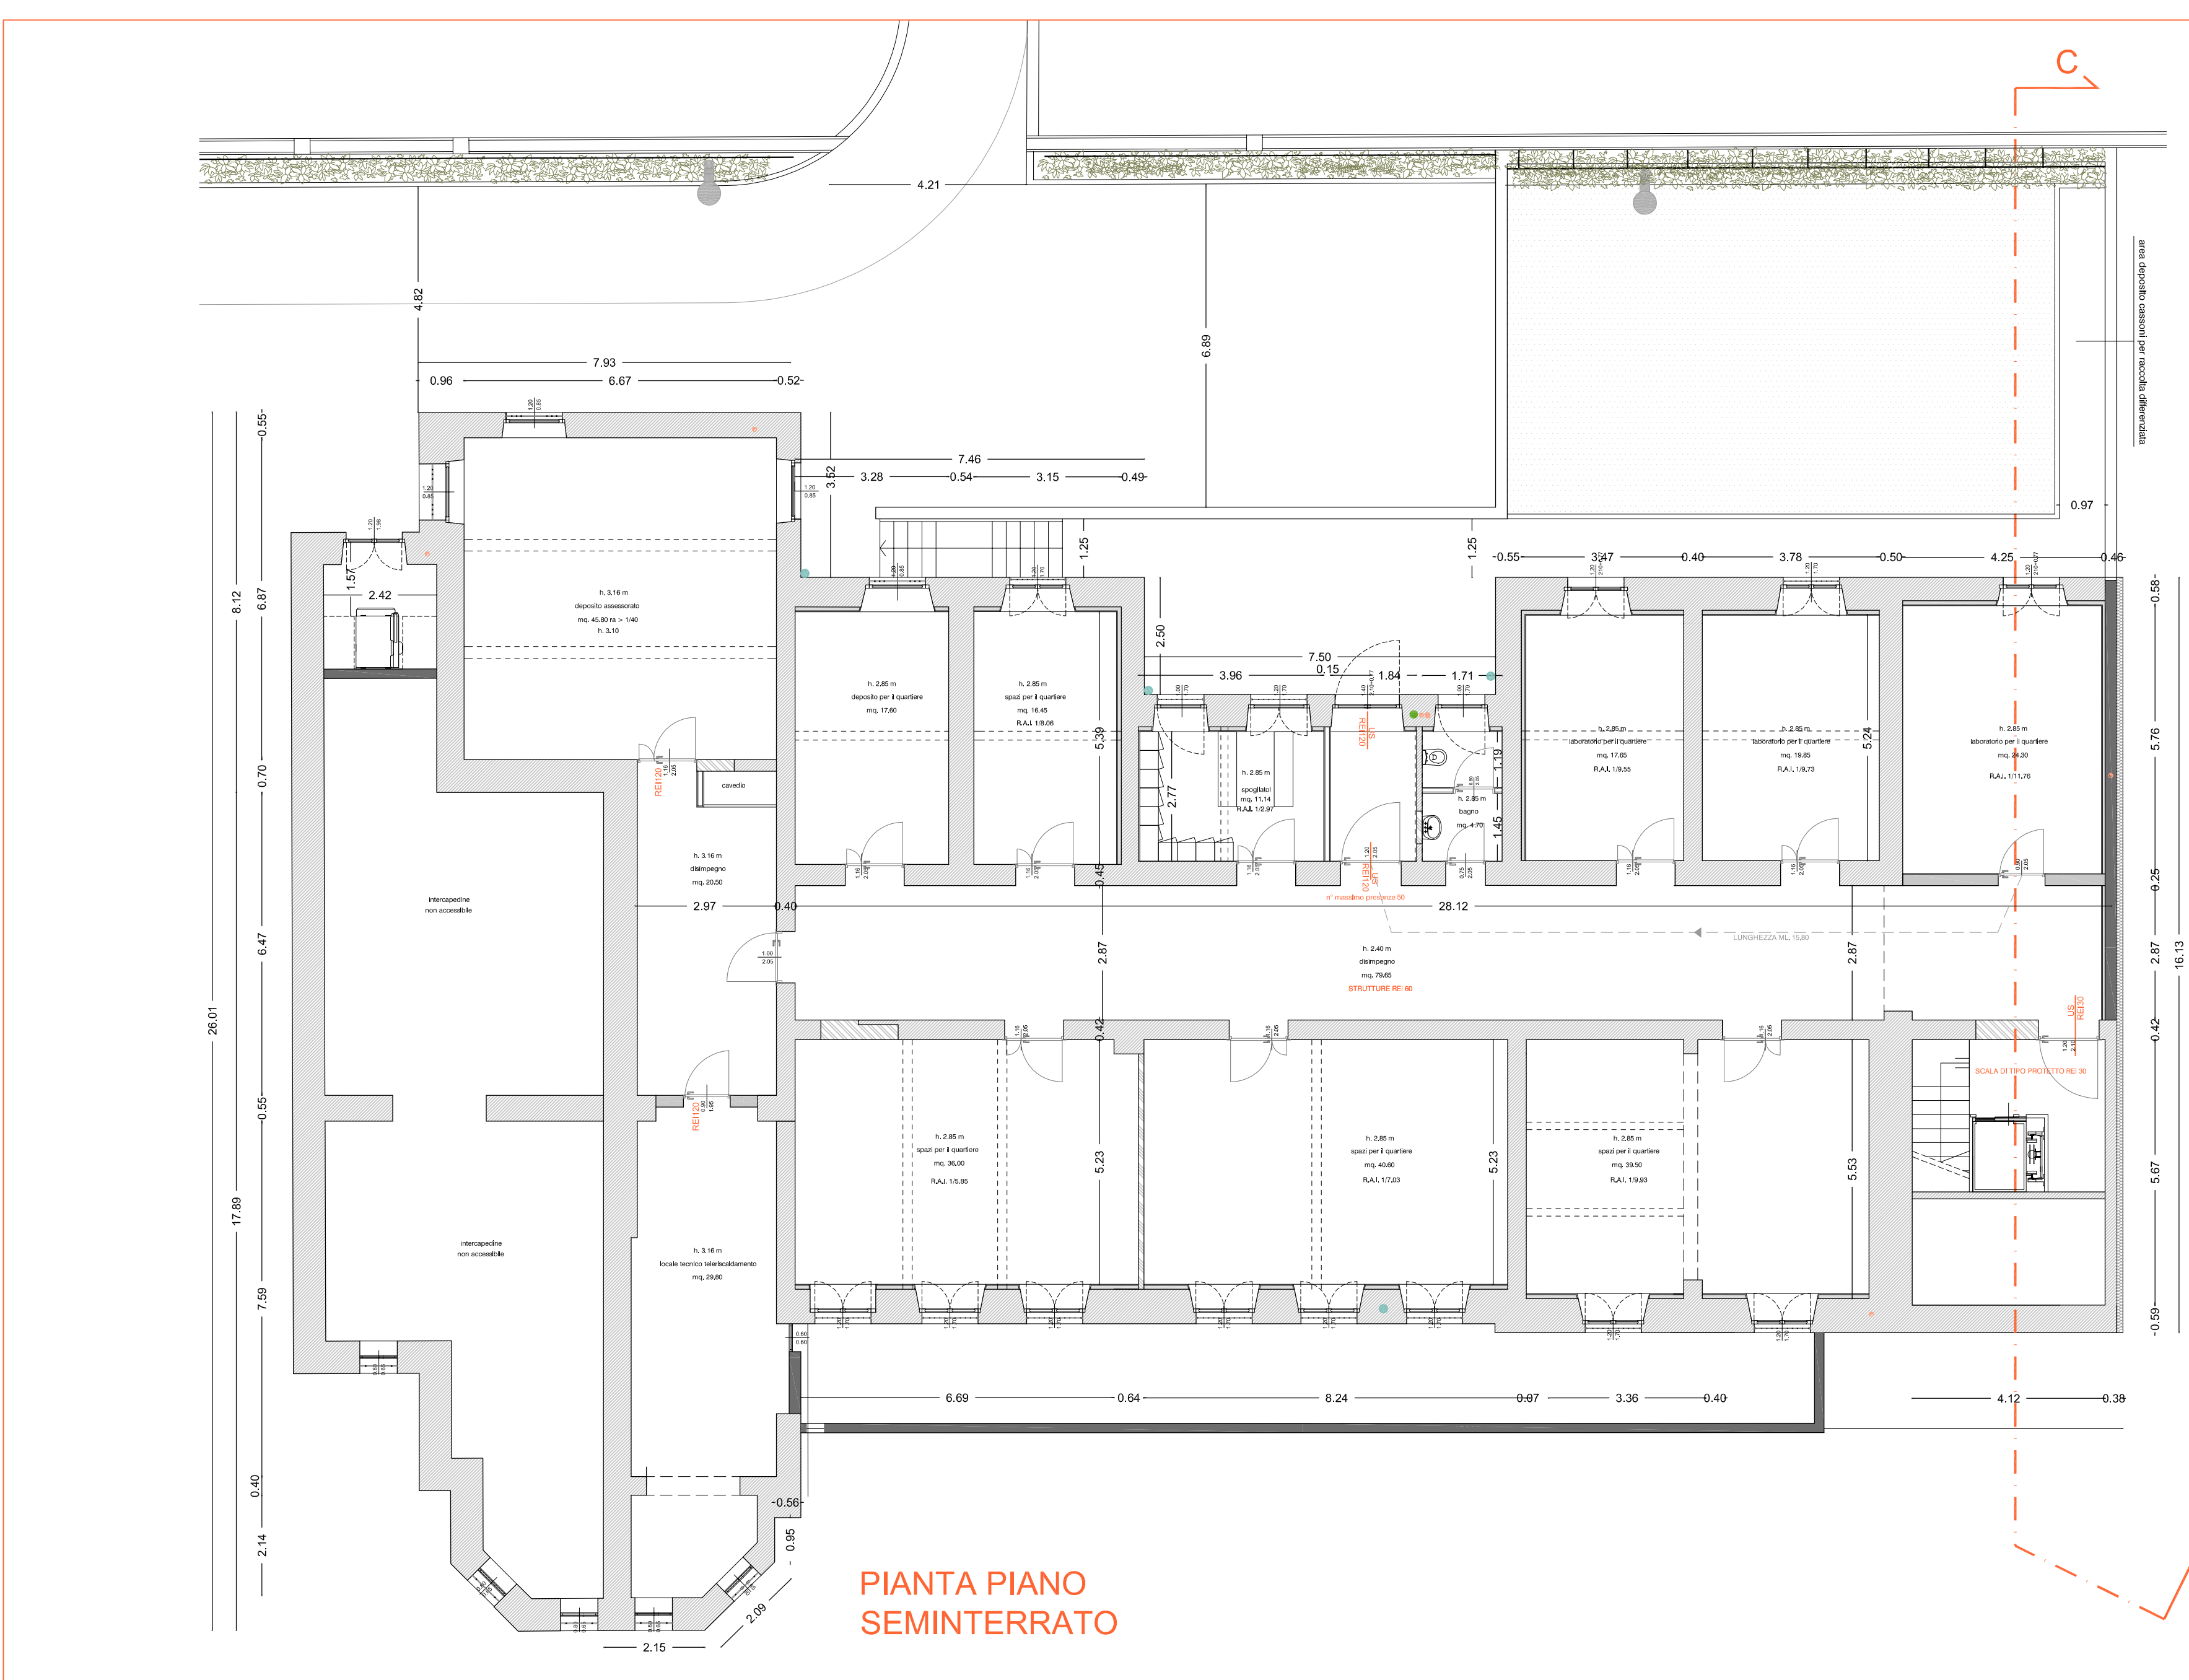

PIANTA PIANO SEMINTERRATO

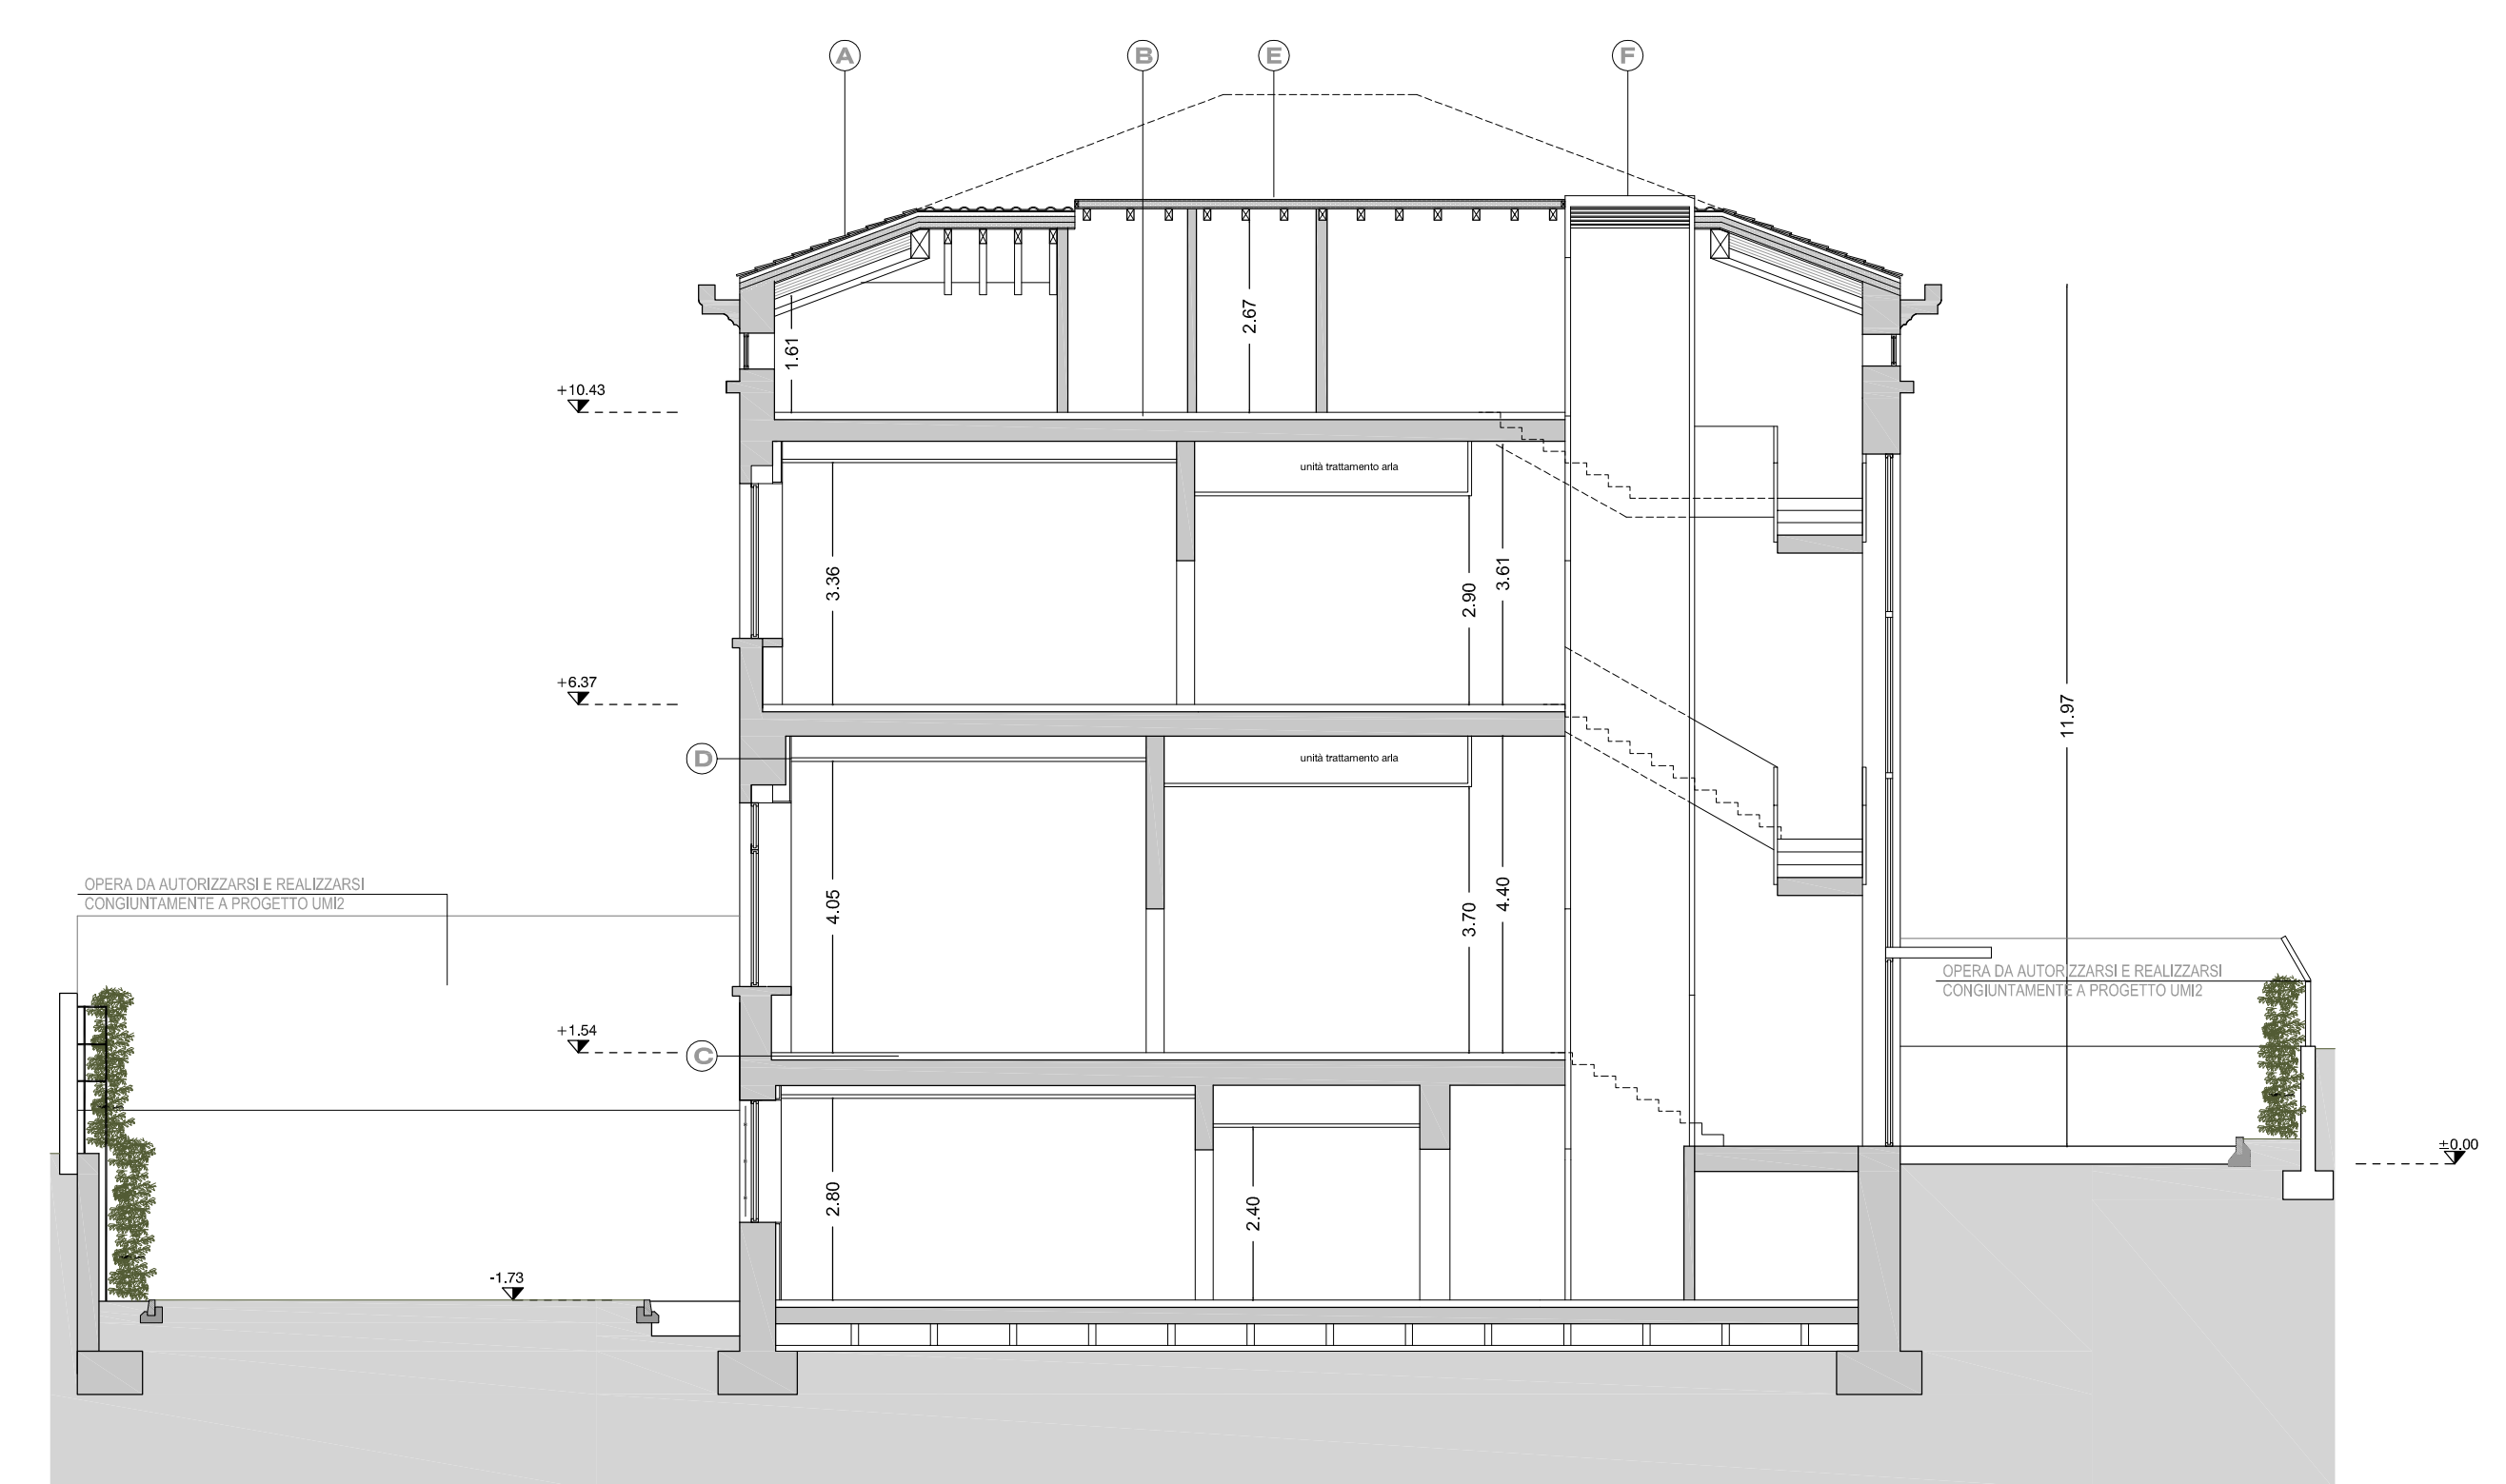

SEZIONE CC

IPOSTESI VERDE AL PIANO SEMINTERRATO LATO SUD